


Anschlußschema Dautel - Ladeleitung, Motorwagen mit DLB

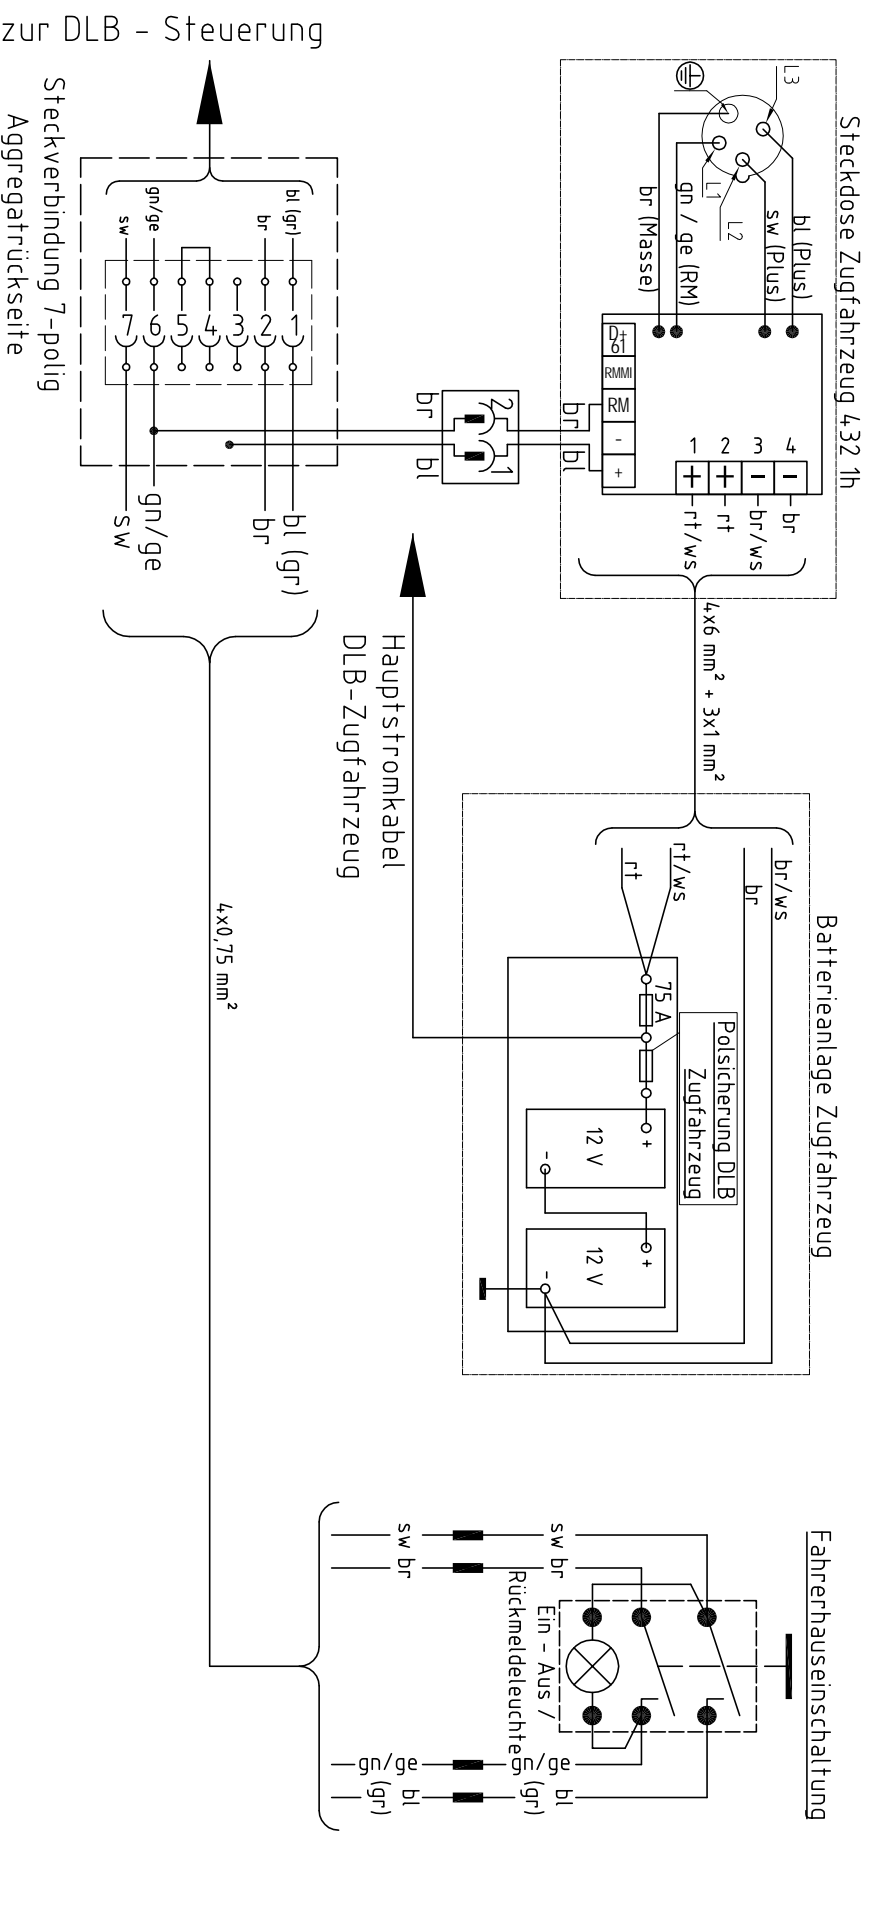

Mst:		Allgemeinreferenz	
Datum	09.06.04	Name	Sid
Gezeichnet			
Geprüft			
Normung		0081834.dwg	
Menge/ab	1/1	Ziehungs-Nr.:	0081834
Gesamt		Ersatz für	
ELEKTROSCHALTPLAN		Andruder:	01
LADELEITUNG ZUGKOMBINATION MW DLB-471-47VA		ZF:	3
		FS-Nr.:	50200
		D-74211 Leingarten	